


PLAN GRAFICZNY

PIKNIK INTEGRACYJNY - POŻEGNANIE LATA W BUKOWCU

04.09.2016, GODZ. 14.00 - 22.00

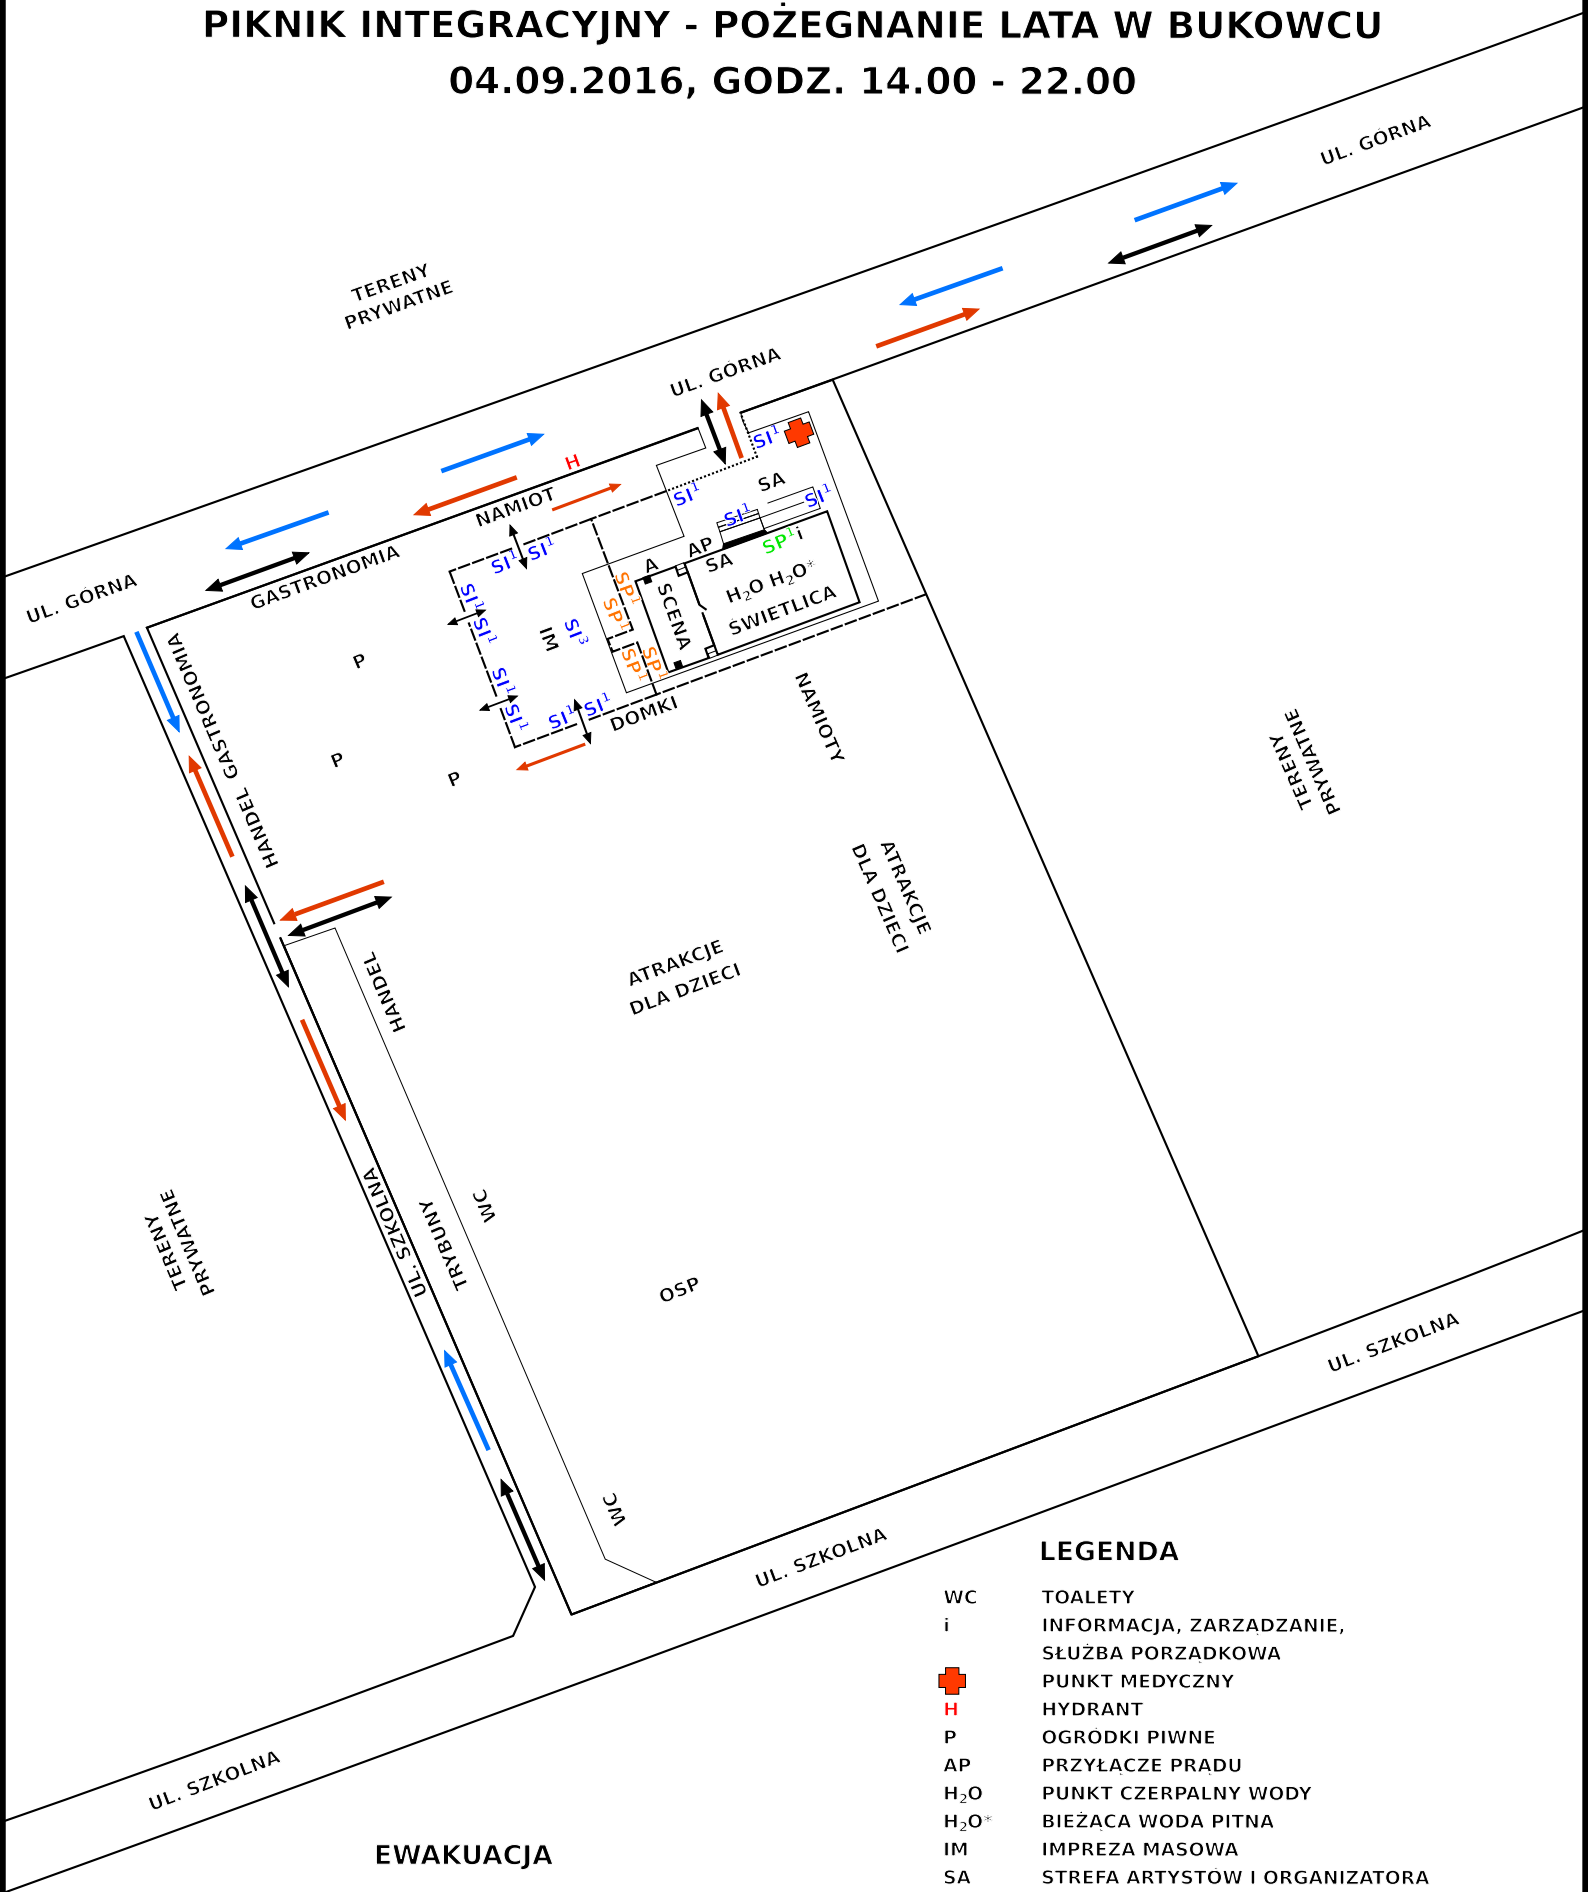

EWAKUACJA

-  DROGI EWAKUACYJNE
-  DROGI DOJAZDOWE DLA POJAZDOW
SŁUŻB RATOWNICZYCH I POLICJI
-  DROGI DOJSCIA/DOJAZDU
I ROZCHODZENIA SIĘ UCZESTNIKOW

LEGENDA

- WC TOALETY
- i INFORMACJA, ZARZADZANIE,
SŁUŻBA PORZĄDKOWA
-  PUNKT MEDYCZNY
-  HYDRANT
- P OGRODKI PIWNE
- AP PRZYŁĄCZE PRĄDU
- H₂O PUNKT CZERPALNY WODY
- H₂O* BIEŻĄCA WODA PITNA
- IM IMPREZA MASOWA
- SA STREFA ARTYSTÓW I ORGANIZATORA
- OSP OCHOTNICZA STRAŻ POŻARNA
- A AGREGAT PRĄDOTWORCZY
- Sp^{L.OS} KIEROWNIK D/S BEZPIECZENSTWA IM
- Sp^{L.OS} SŁUŻBY PORZĄDKOWE
- SI^{L.OS} SŁUŻBY INFORMACYJNE
- BARIERKI
- TASMA